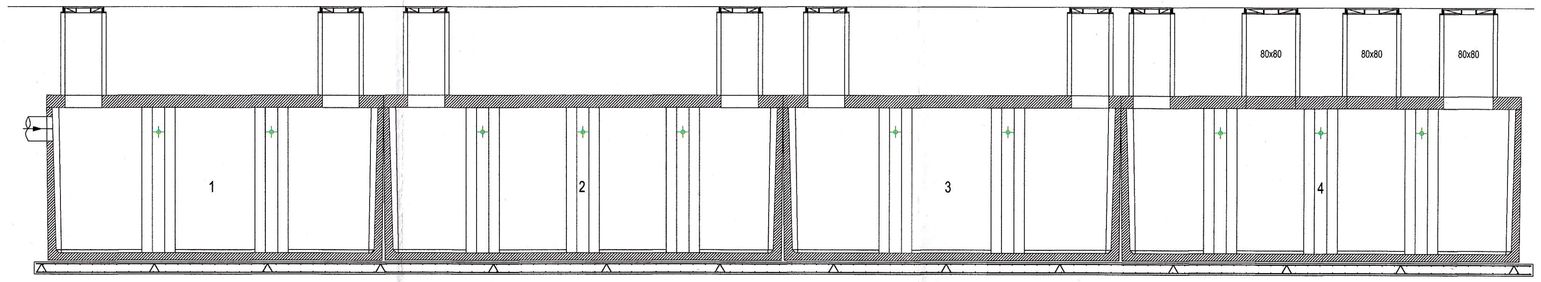

SEZIONE B-B, VASCHE DI LAMINAZIONE
SCALA 1:50

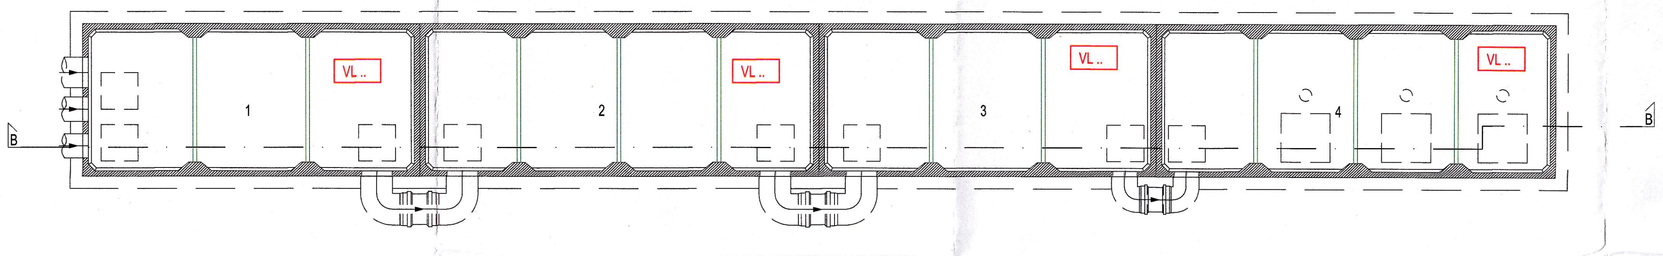

PIANTA, VASCHE DI LAMINAZIONE
SCALA 1:50

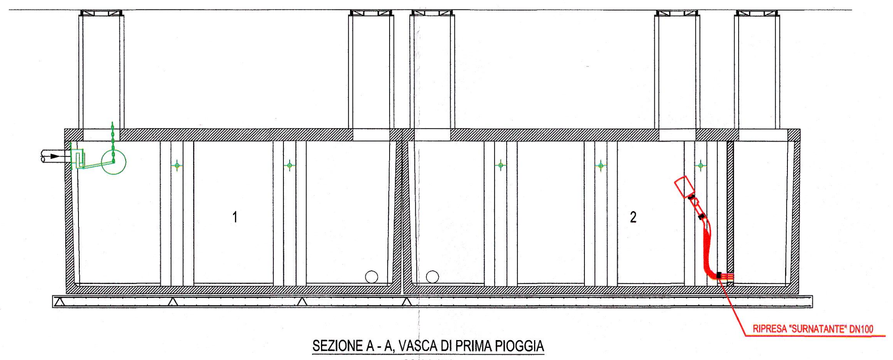

SEZIONE A - A, VASCA DI PRIMA PIOGGIA
SCALA 1:50

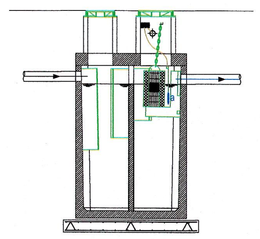

SEZIONE C - C, DISOLEATORE 1
SCALA 1:50

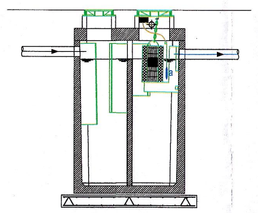

SEZIONE D - D, DISOLEATORE 2
SCALA 1:50

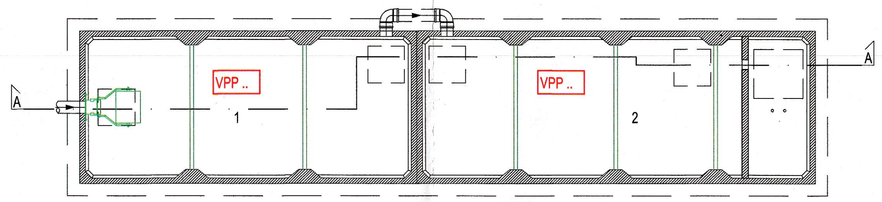

PIANTA, VASCA DI PRIMA PIOGGIA
SCALA 1:50

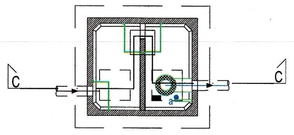

PIANTA, DISOLEATORE 1
SCALA 1:50

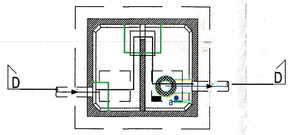

PIANTA, DISOLEATORE 2
SCALA 1:50

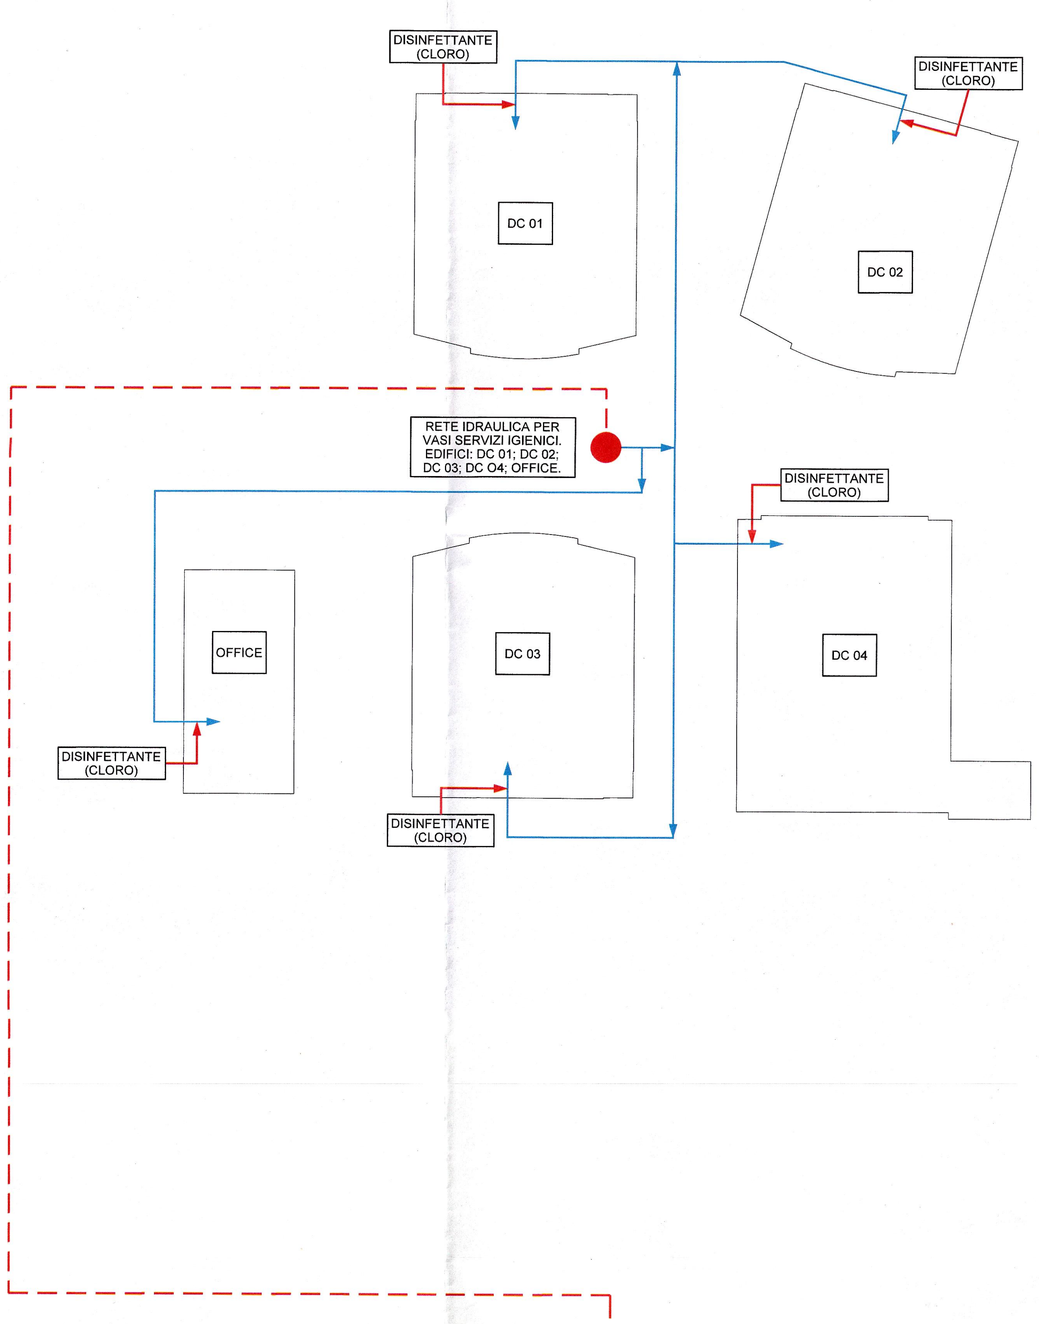

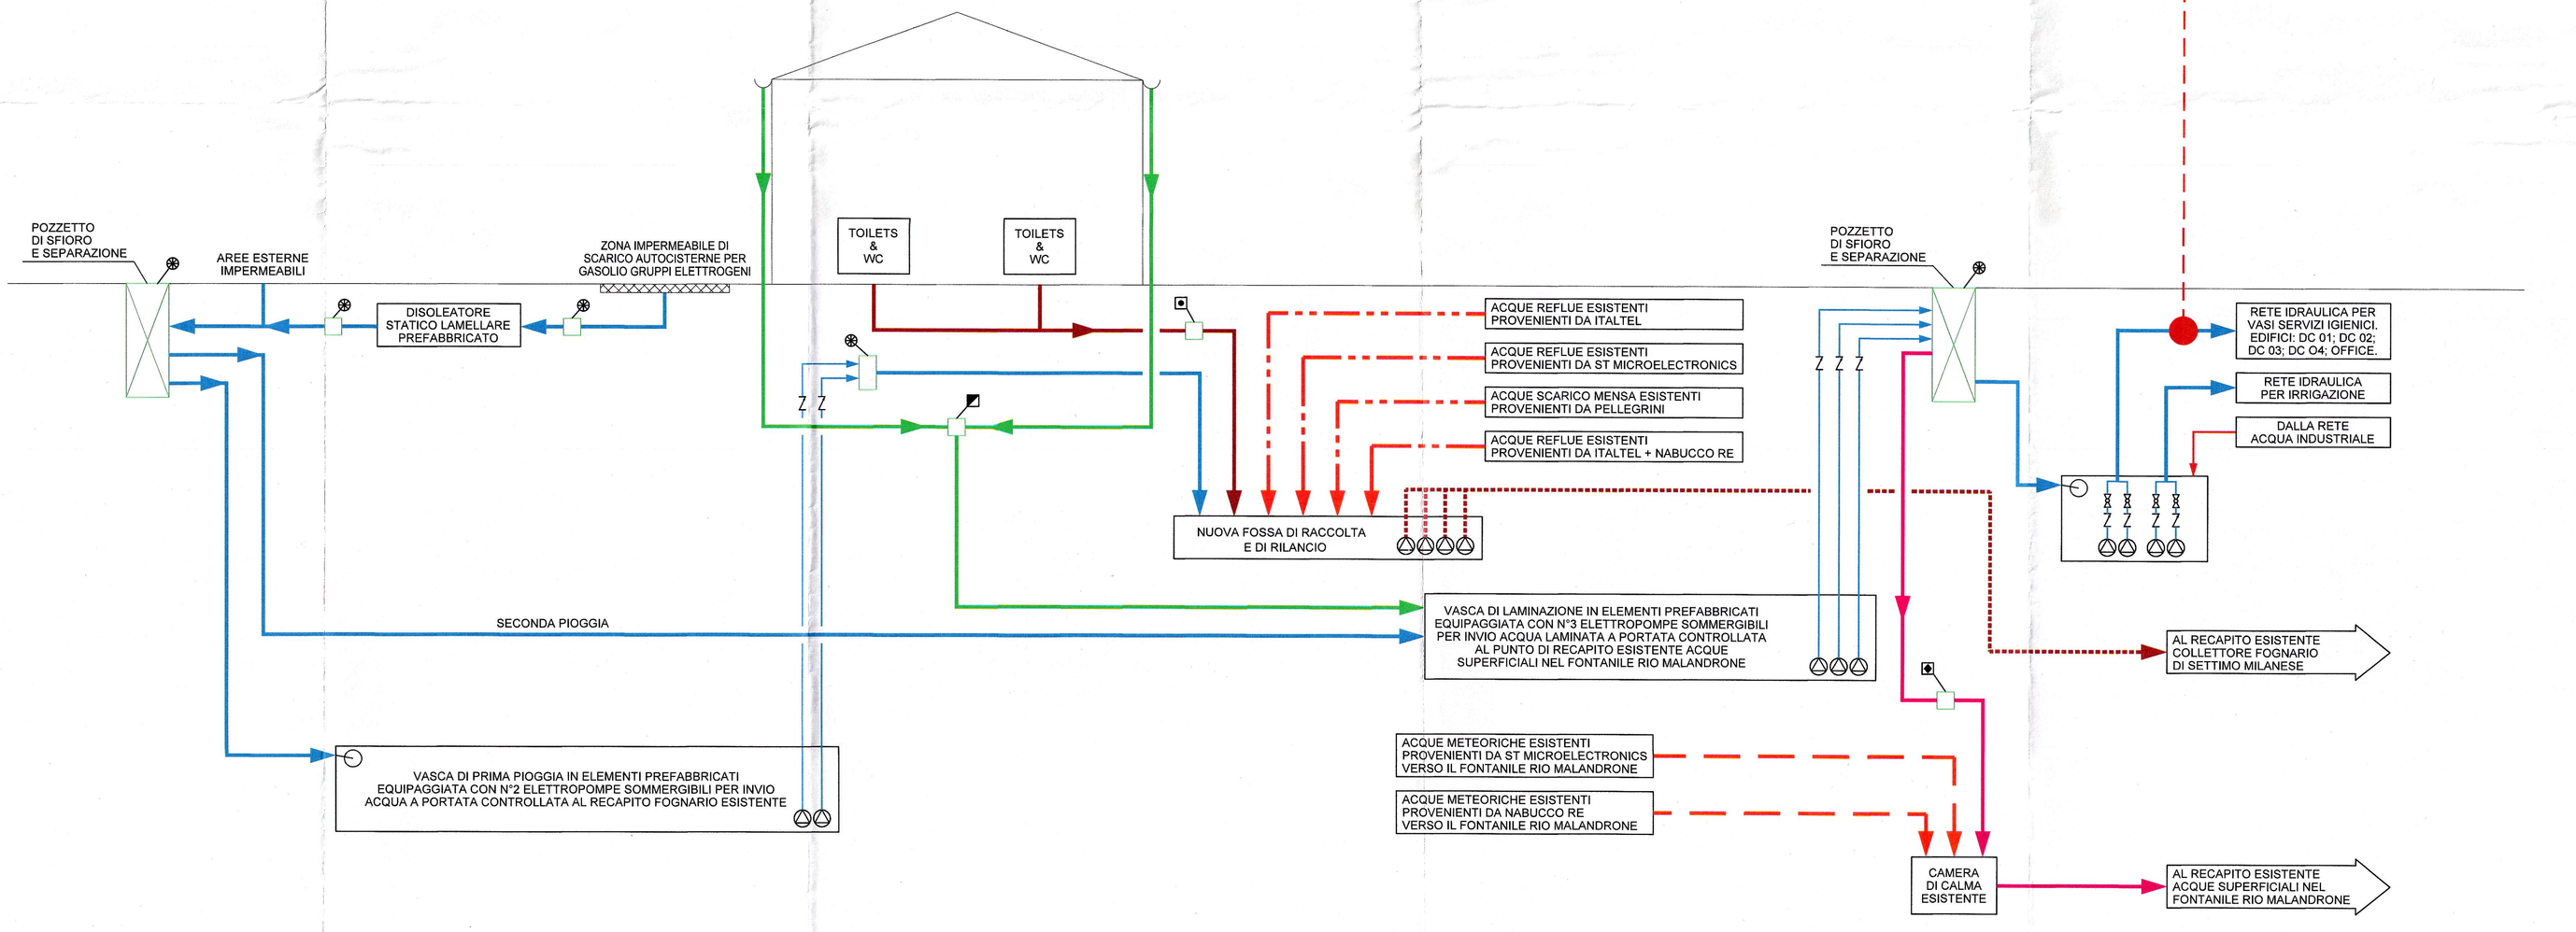
POZZETTO DI SFIORO E SEPARAZIONE
AREE ESTERNE IMPERMEABILI
ZONA IMPERMEABILE DI SCARICO AUTOCISTERNE PER GASOLIO GRUPPI ELETTROGENI
DISOLEATORE STATICO LAMELLARE PREFABBRICATO
TOILETS & WC
TOILETS & WC
ACQUE REFLUE ESISTENTI PROVENIENTI DA ITALTEL
ACQUE REFLUE ESISTENTI PROVENIENTI DA ST MICROELECTRONICS
ACQUE SCARICO MENSA ESISTENTI PROVENIENTI DA PELLEGRINI
ACQUE REFLUE ESISTENTI PROVENIENTI DA ITALTEL + NABUCCO RE
NUOVA FOSSA DI RACCOLTA E DI RILANCIO
SECONDA PIOGGIA
VASCA DI LAMINAZIONE IN ELEMENTI PREFABBRICATI EQUIPAGGIATA CON N°3 ELETTROPOMPE SOMMERGIBILI PER INVIO ACQUA LAMINATA A PORTATA CONTROLLATA AL PUNTO DI RECAPITO ESISTENTE ACQUE SUPERFICIALI NEL FONTANILE RIO MALANDRONE
VASCA DI PRIMA PIOGGIA IN ELEMENTI PREFABBRICATI EQUIPAGGIATA CON N°2 ELETTROPOMPE SOMMERGIBILI PER INVIO ACQUA A PORTATA CONTROLLATA AL RECAPITO FOGNARIO ESISTENTE
ACQUE METEORICHE ESISTENTI PROVENIENTI DA ST MICROELECTRONICS VERSO IL FONTANILE RIO MALANDRONE
ACQUE METEORICHE ESISTENTI PROVENIENTI DA NABUCCO RE VERSO IL FONTANILE RIO MALANDRONE
CAMERA DI CALMA ESISTENTE
POZZETTO DI SFIORO E SEPARAZIONE
RETE IDRAULICA PER VASI SERVIZI IGIENICI. EDIFICI: DC 01; DC 02; DC 03; DC O4; OFFICE.
RETE IDRAULICA PER IRRIGAZIONE
DALLA RETE ACQUA INDUSTRIALE
AL RECAPITO ESISTENTE COLLETTORE FOGNARIO DI SETTIMO MILANESE
AL RECAPITO ESISTENTE ACQUE SUPERFICIALI NEL FONTANILE RIO MALANDRONE

LEGENDA

	PUNTO PRELIEVO CAMPIONI ACQUE PROVENIENTI DAI SERVIZI IGIENICI
	PUNTO PRELIEVO CAMPIONI ACQUE METEORICHE PROVENIENTI DAI PIAZZALI
	PUNTO PRELIEVO CAMPIONI ACQUE METEORICHE PROVENIENTI DALLE COPERTURE
	PUNTO PRELIEVO CAMPIONI ACQUE METEORICHE DI SECONDA PIOGGIA PROVENIENTI DAI PIAZZALI E DALLA COPERTURA VERSO FONTANILE RIO MALANDRONE
	ELETTROPOMPA SOMMERGIBILE
	VALVOLA A SFERA
	VALVOLA DI RITEGNO
	VALVOLA DI LIMITAZIONE DEL CARICO CON CHIUSURA A GALLEGGIANTE
	TUBAZIONI RACCOLTA ACQUE METORICHE PROVENIENTI DAI PIAZZALI IN PVC RIGIDO PER CONDOTTE INTERRATE
	TUBAZIONI RACCOLTA ACQUE METEORICHE PROVENIENTI DALLA COPERTURA IN PVC RIGIDO PER CONDOTTE INTERRATE
	TUBAZIONI RACCOLTA ACQUE PROVENIENTI DAI SERVIZI IGIENICI IN POLIETILENE AD ALTA DENSITA' (PEAD)
	TUBAZIONI ACQUE METEORICHE IN USCITA DALLE VASCHE DI LAMINAZIONE VERSO IL RECAPITO ESISTENTE NEL FONTANILE RIO MALANDRONE IN PVC RIGIDO PER CONDOTTE INTERRATE
	TUBAZIONI RACCOLTA ACQUE METEORICHE ESISTENTI
	TUBAZIONI RACCOLTA ACQUE REFLUE ESISTENTI
	TUBAZIONI DI SMALTIMENTO ACQUE REFLUE IN PRESSIONE ESISTENTI

progetto n.
13 03 - DATA 4 ITALY - CORNAREDO/SETTIMO M.SE

supervisore delegato del committente (maitre d'ouvre):
GISMO S.r.l.
centro direzionale quattrotorri
06132 PERUGIA
tel.: +39 075 517 29 83 fax: +39 075 518 12 88

assistente del committente (A.M.O.):
GARRETTI ASSOCIATI S.r.l.
via Trieste, 9 - 20146 MILANO
tel.: +39 02 430 6931 fax: +39 02 480 170 51
www.garrettiassociati.it

progetto architettonico:
GARRETTI ASSOCIATI S.r.l.
via Trieste, 9 - 20146 MILANO
tel.: +39 02 430 6931 fax: +39 02 480 170 51
www.garrettiassociati.it

opere edili e prefabbricati:
GENERALE PREFABBRICATI S.p.a.
centro direzionale quattrotorri
06132 PERUGIA
tel.: +39 075 517 29 83 fax: +39 075 518 12 88
www.generaleprefabbricatispa.com

impianti meccanici:
OMEGA CONCEPT IMPIANTI E SISTEMI S.p.a.
Via Ettore Ponti, 49 - 20143 - MILANO
tel.: +39 02 8180951 fax: +39 02 8180163
www.omega-concept-pdfluxe.it

impianti elettrici/dati:
INEO TERTIAIRE IdF
165 Rue Jean Jaurès
78130 Les Mureaux
cofelyineo-gdfsuez.com

SCHNEIDER ELECTRIC S.p.A.
Via Circonvallazione Est, 1 - 24040 STEZZANO (BG)
tel.: +39 0354151111 fax: +39 0354153200
www.schneider-electric.com

ENERIA
Rue de Longpont - BP 10202 - 91311 MONTLHERY Cedex - FRANCE
tel.: +33 (0) 169802100 fax: +33 (0) 169802150
www.eneria.fr

progettazione antincendio:
STUDIO TECNICO ZACCARELLI S.r.l.
via Ludovico il Moro, 17 - 20143 MILANO
tel.: +39 02 891 200 81 fax: +39 02 813 962 8
www.studiozaccarelli.it

prima emissione
28 febbraio 2014

disegnato da
C.B.

AGGIORNAMENTI

cod	data	descrizione
A	23 maggio 2014	REVISIONE GENERALE
B	31 marzo 2015	REVISIONE GENERALE
C	9 aprile 2015	INSERITO DETTAGLI VASCHE E DISOLEATORI
D	14 marzo 2017	AGGIORNAMENTO DC-04

descrizione:
DATA 4 ITALY
SCHEMA DI FLUSSO SISTEMA DI RACCOLTA E SMALTIMENTO ACQUE PROVENIENTI DAI SERVIZI IGIENICI, ACQUE METEORICHE E ZONE DI SCARICO GASOLIO PER GRUPPI ELETTROGENI

elaborato a cura di:
garretti associati architects planners engineers
GARRETTI ASSOCIATI S.r.l.
via Trieste, 9
20146 MILANO
tel.: +39 02 430 6931
fax: +39 02 480 170 51
www.garrettiassociati.it

proprietà
DATA 4 ITALY S.R.L.
Piazza Eleonora Duse, 2
20122 MILANO

progetto
DATA CENTER
DC04
PROGETTO

scala:
/ A1

tavola n.
C 00 01 SC 00 +00 01

RETI ESTERNE